


**Agenzia delle Entrate  
CATASTO FABBRICATI  
Ufficio Provinciale di  
Varese**



Dichiarazione protocollo n. \_\_\_\_\_ del \_\_\_\_\_  
 Comune di Gorla Maggiore  
 Via Madonnina \_\_\_\_\_ civ. 27

Identificativi Catastali: Sezione: Foglio: 4 Particella: 1003 Subalterno: 9	Compilata da: Santilli Davide Iscritto all'albo: Geometri Prov. Varese N. 3809
---	---

Planimetria  
 Scheda n. 1      Scala 1:500

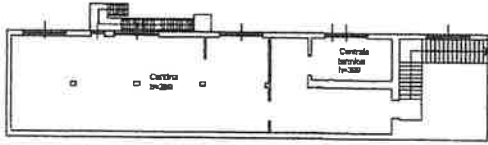

Pianta piano cantinato

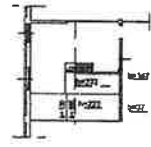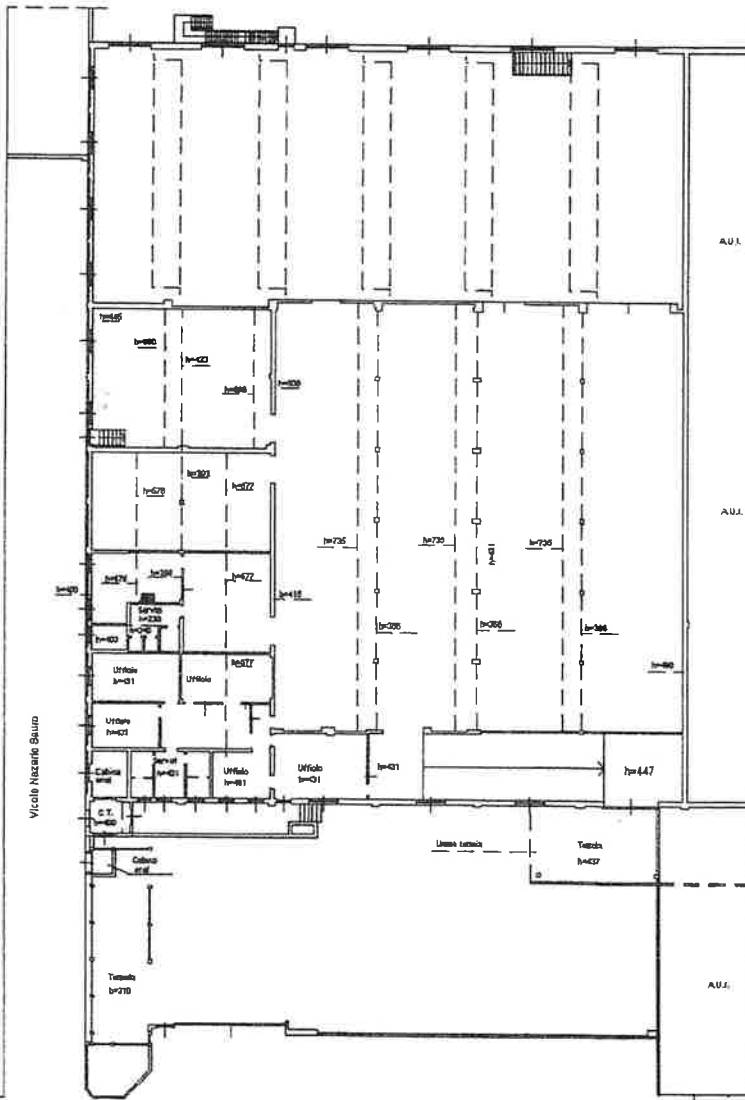

Pianta piano ammassato

Via Madonnina

Planimetria piano terra

