

**Agenzia del Territorio
CATASTO FABBRICATI
Ufficio Provinciale di
Lecco**

Dichiarazione protocollo n. LC0073125 del 22/04/2009

Planimetria di u.i.u. in Comune di Lecco

Via Belfiore

civ. SNC

Identificativi Catastali:

Sezione: ACQ

Foglio: 18

Particella: 6251

Subalterno: 764

Compilata da:

Spreafico Franco


Iscritto all'albo:
Geometri

Prov. Lecco

N. 314

Scheda n. 1

Scala 1:200

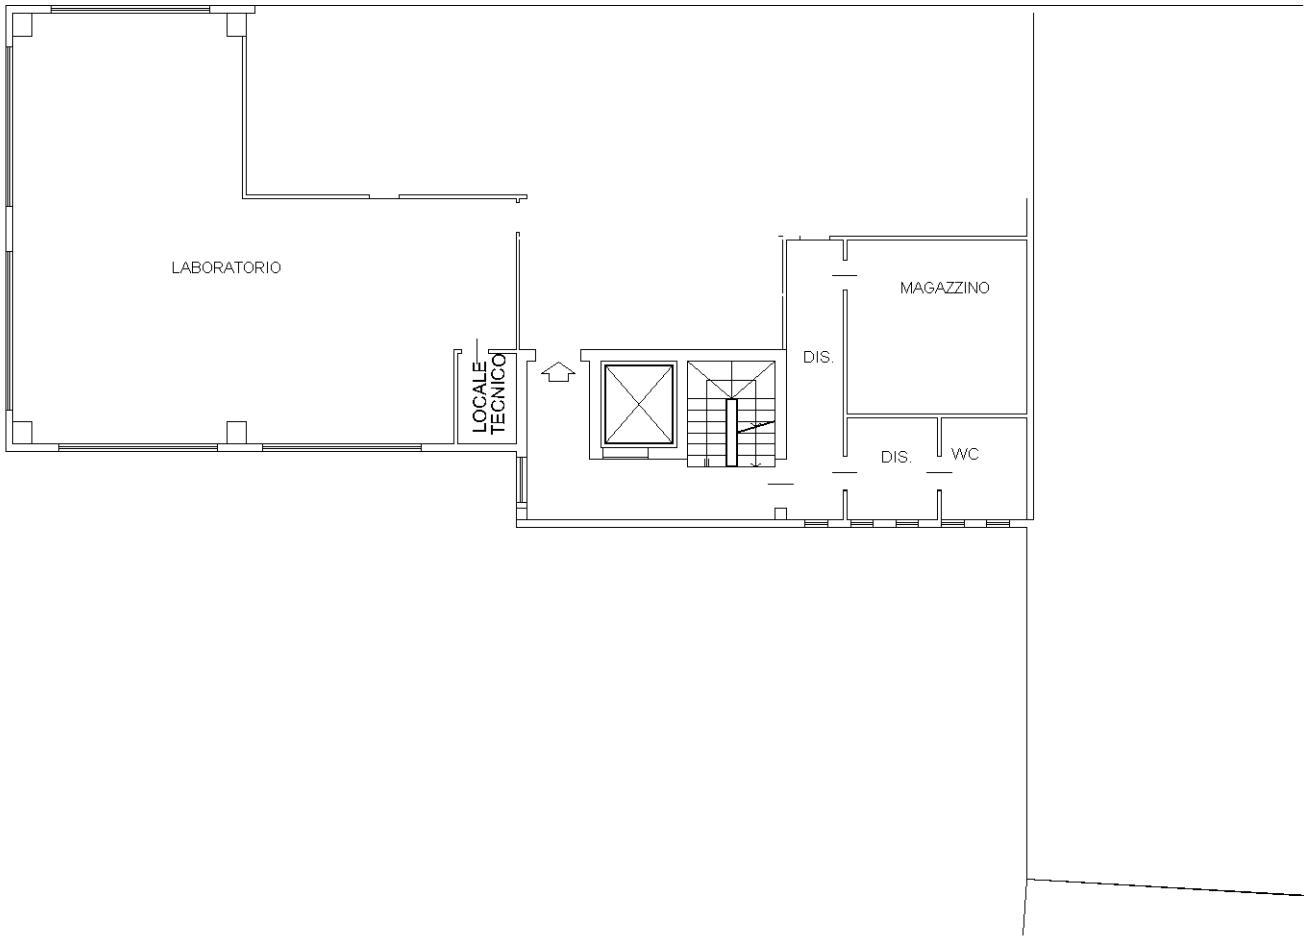

PIANTA PIANO PRIMO

h. = 4.40 mt.



Ultima planimetria in atti