

Dichiarazione protocollo n. 000194707 del 27/06/2002

**Agenzia del Territorio
CATASTO FABBRICATI
Ufficio Provinciale di
Padova**

Planimetria di u.i.u. in Comune di Megliadino San Fidenzio

Via Carrubbio

civ.

Identificativi Catastali:

Sezione:

Foglio: 9

Particella: 46

Subalterno:

Compilata da:
Varotto Franca

Iscritto all'albo:
Geometri

Prov. Padova


N. 3090

Scheda n. 1

Scala 1:1000

cortile
esclusivo

PIANO TERRA

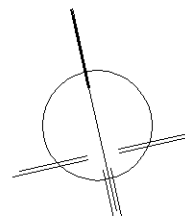

nord cartografico

Ultima planimetria in atti

Dichiarazione protocollo n. 000194707 del 27/06/2002

**Agenzia del Territorio
CATASTO FABBRICATI
Ufficio Provinciale di
Padova**

Planimetria di u.i.u. in Comune di Megliadino San Fidenzio

Via Carrubbio

civ.

Identificativi Catastali:

Sezione:

Foglio: 9

Particella: 46

Subalterno:

Compilata da:
Varotto Franca


Iscritto all'albo:
Geometri

Prov. Padova


N. 3090

Scheda n. 2

Scala 1:200

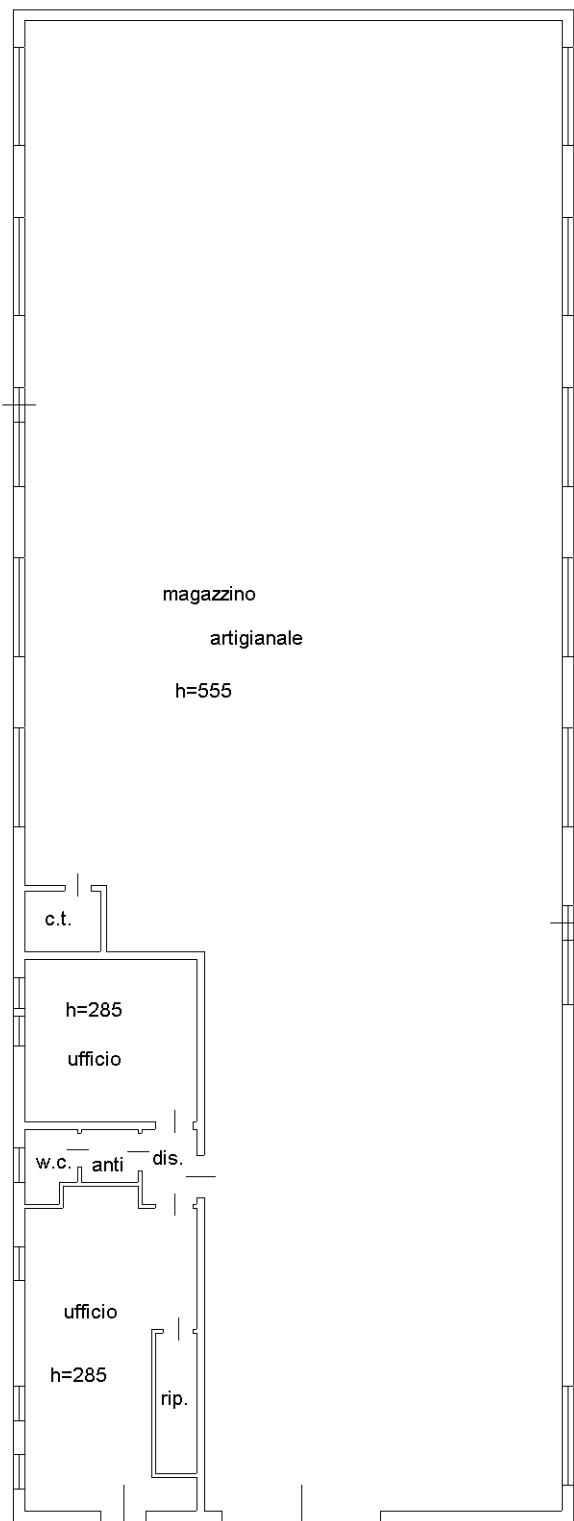

PIANO TERRA

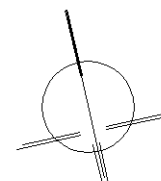

nord cartografico

Ultima planimetria in atti